


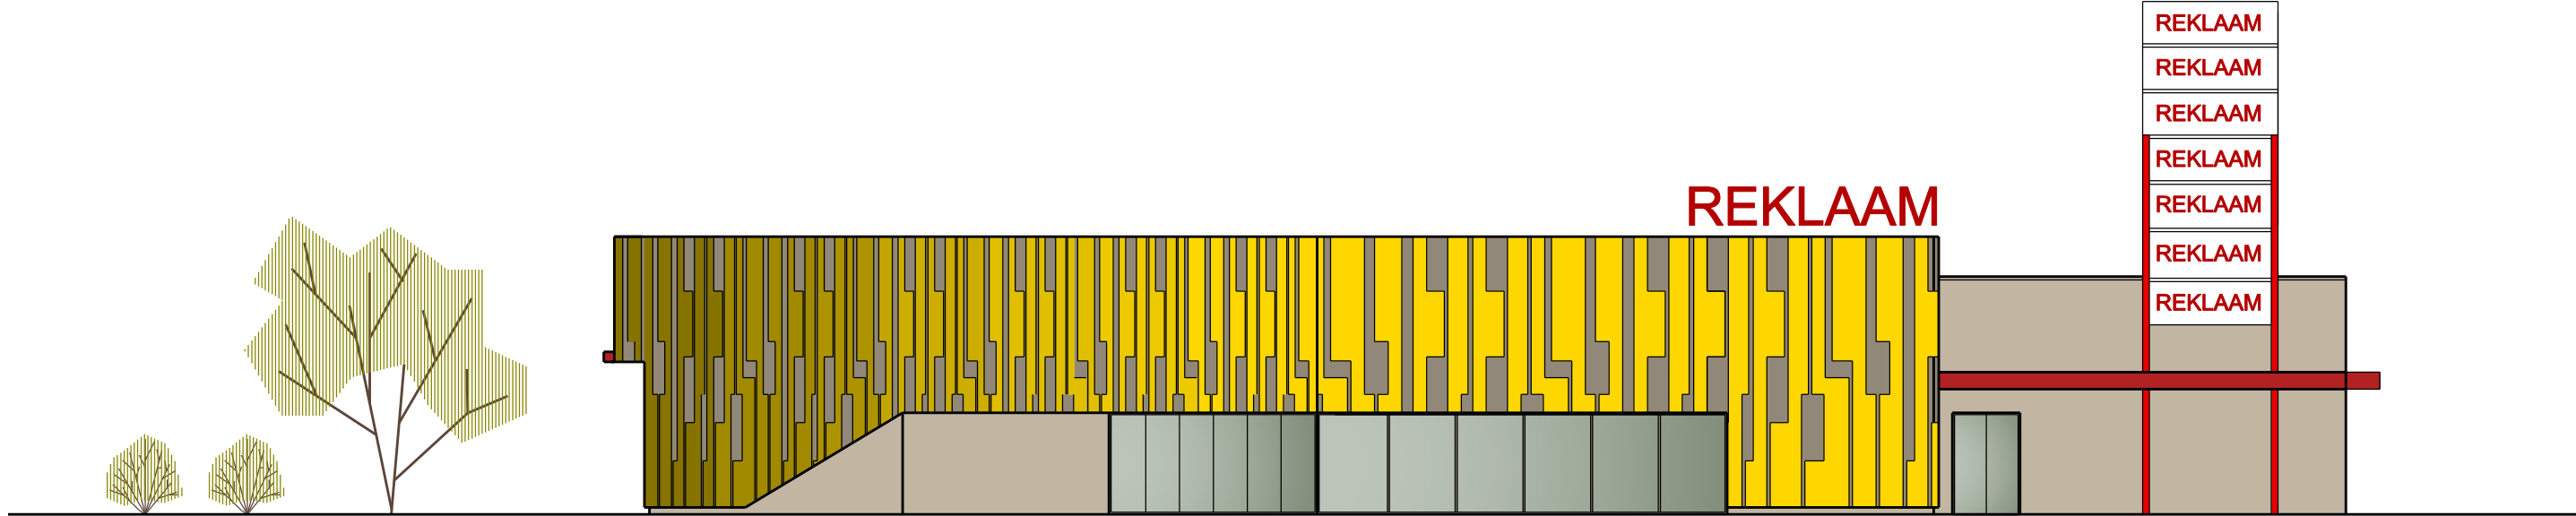

VAADE PARKLA POOLT  
view from the parking place



VAADE TANKLA POOLT  
view from the side of gas station

| Kaubanduskeskuse ESKIISPROJEKT  |   |           |                   |
|---|---|-----------|-------------------|
| Roo tee 1, Harku vald, Harju maakond  |   |           |                   |
| joonis  |  | 285       | töö nr            |
| Vaated 1 ja 2 (views)   |   | E         | projekti staadium |
| mõõtkava  |   | 1:200     | fail              |
|   |   | nov. 2013 | kuupäev           |
| arhitekt  |   | Kai Siim  | leht nr           |
|   |   | AR-1      |                   |
| Arhitektibüroo Siim & Põllumaa OÜ   |   |           |                   |
| Riia tn 4 Tartu 51004 • äriregr.nr 10085374 • mtr EP10085374-0001 • tel. +372 5138 339 • kaisiim@hot.ee |   |           |                   |